


Bofaktablad
Nynässagan 12B

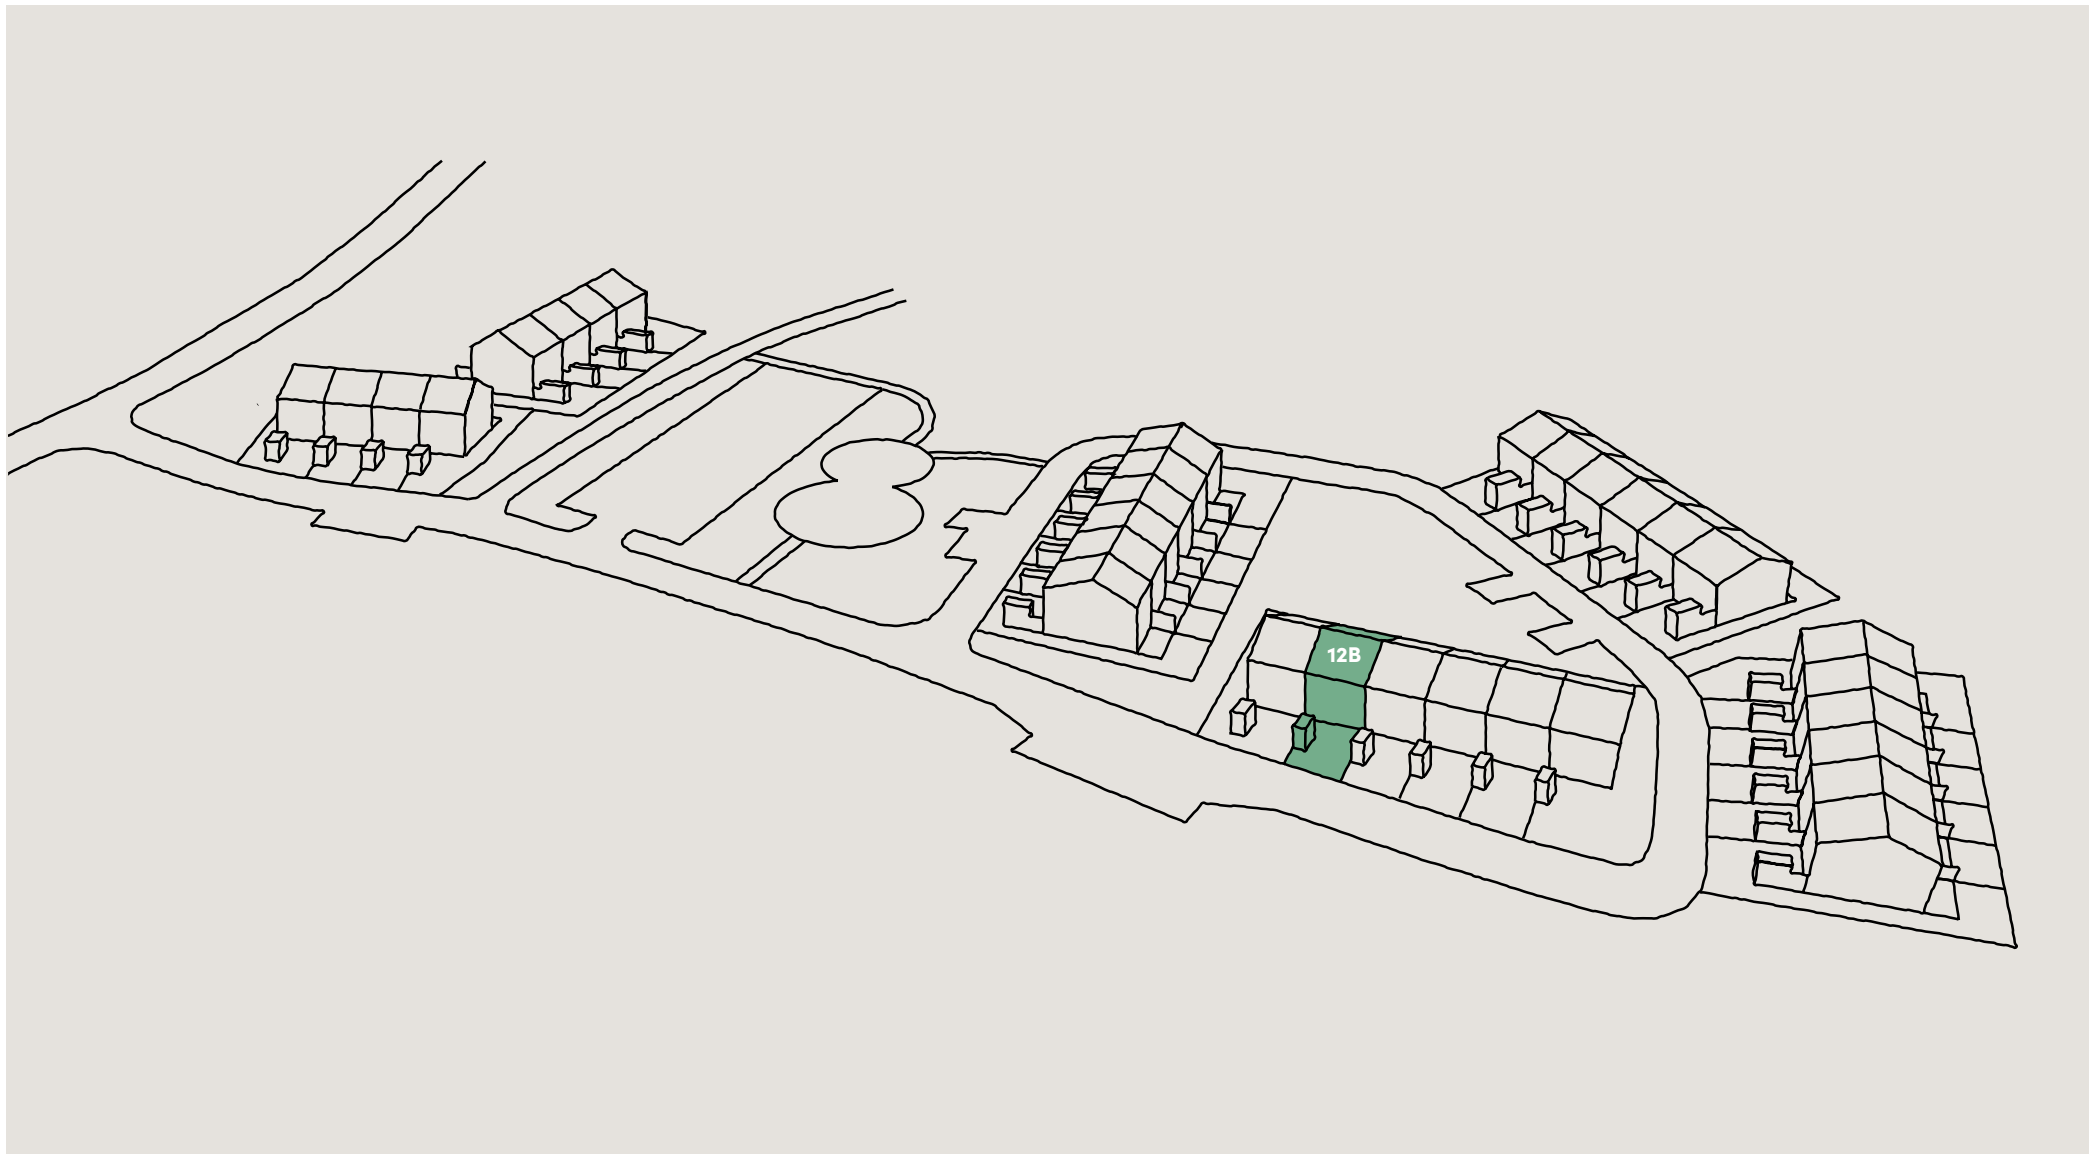

Lägenhet 12B

Entréplan & övre plan

Boarea (BOA) /lgh

Entréplan	55 m ²
Övre plan	55 m ²
Totalt	110 m ²

Biarea (BIA) /lgh



Förråd	4 m ²
--------------	------------------

Förklaringar

K	Kylskåp
F	Frysskåp
U	Ugn
M	Mikrovågsugn
D	Diskmaskin
G	Garderob
TT	Torktumlare
TM	Tvättmaskin
ST	Städsåp
VP	Värmepump

0 1m 2m 3m 4m


skala 1:100 (A4)

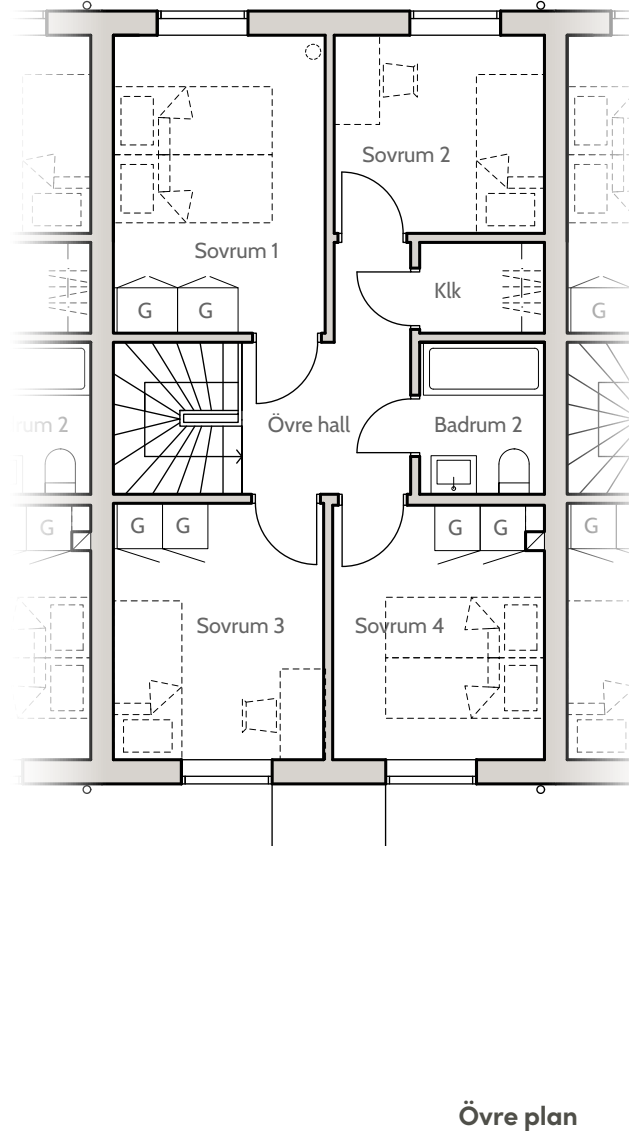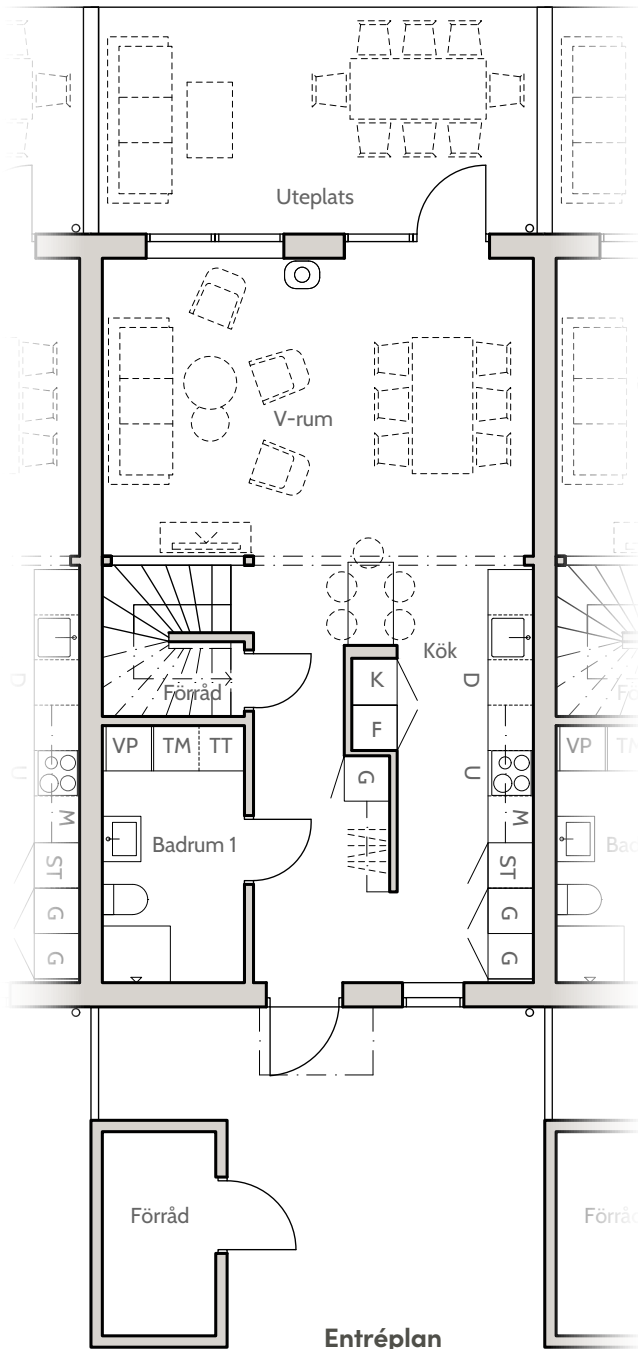


Lägenhet 12B

Fasader, Hus 12


Fasad mot söder

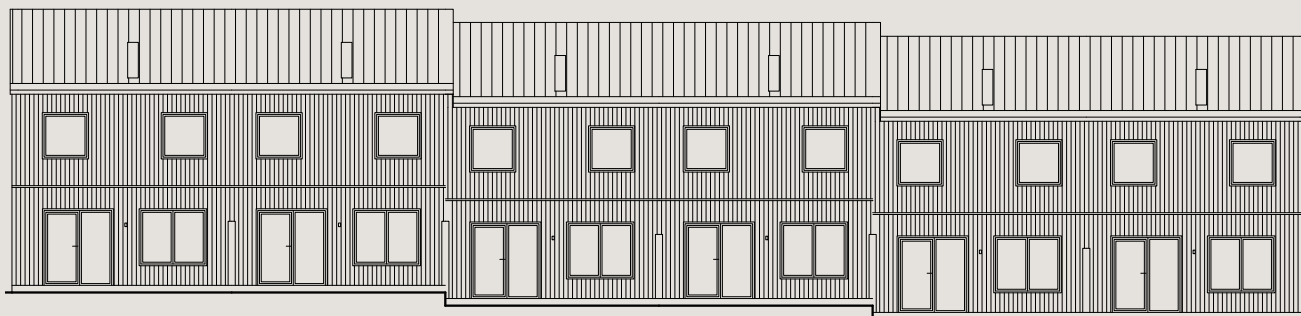

Fasad mot öster

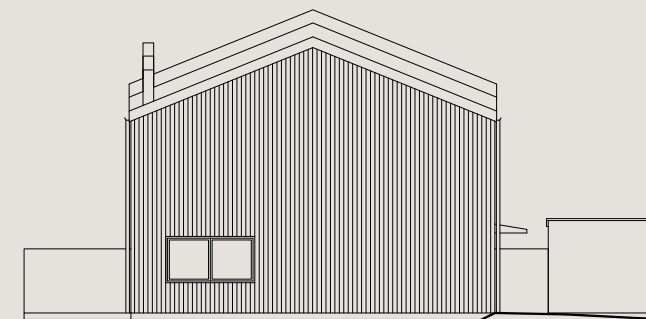

Fasad mot norr

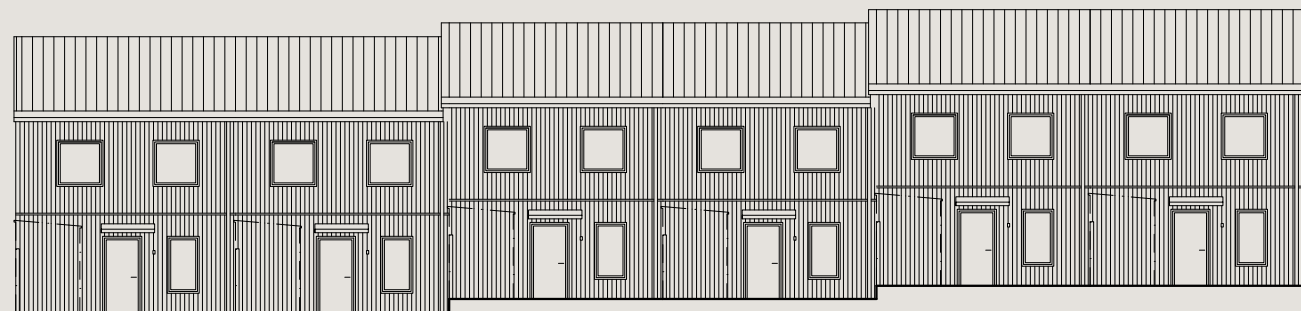

Fasad mot väster

