


Bofaktablad

# Nynässagan 14C

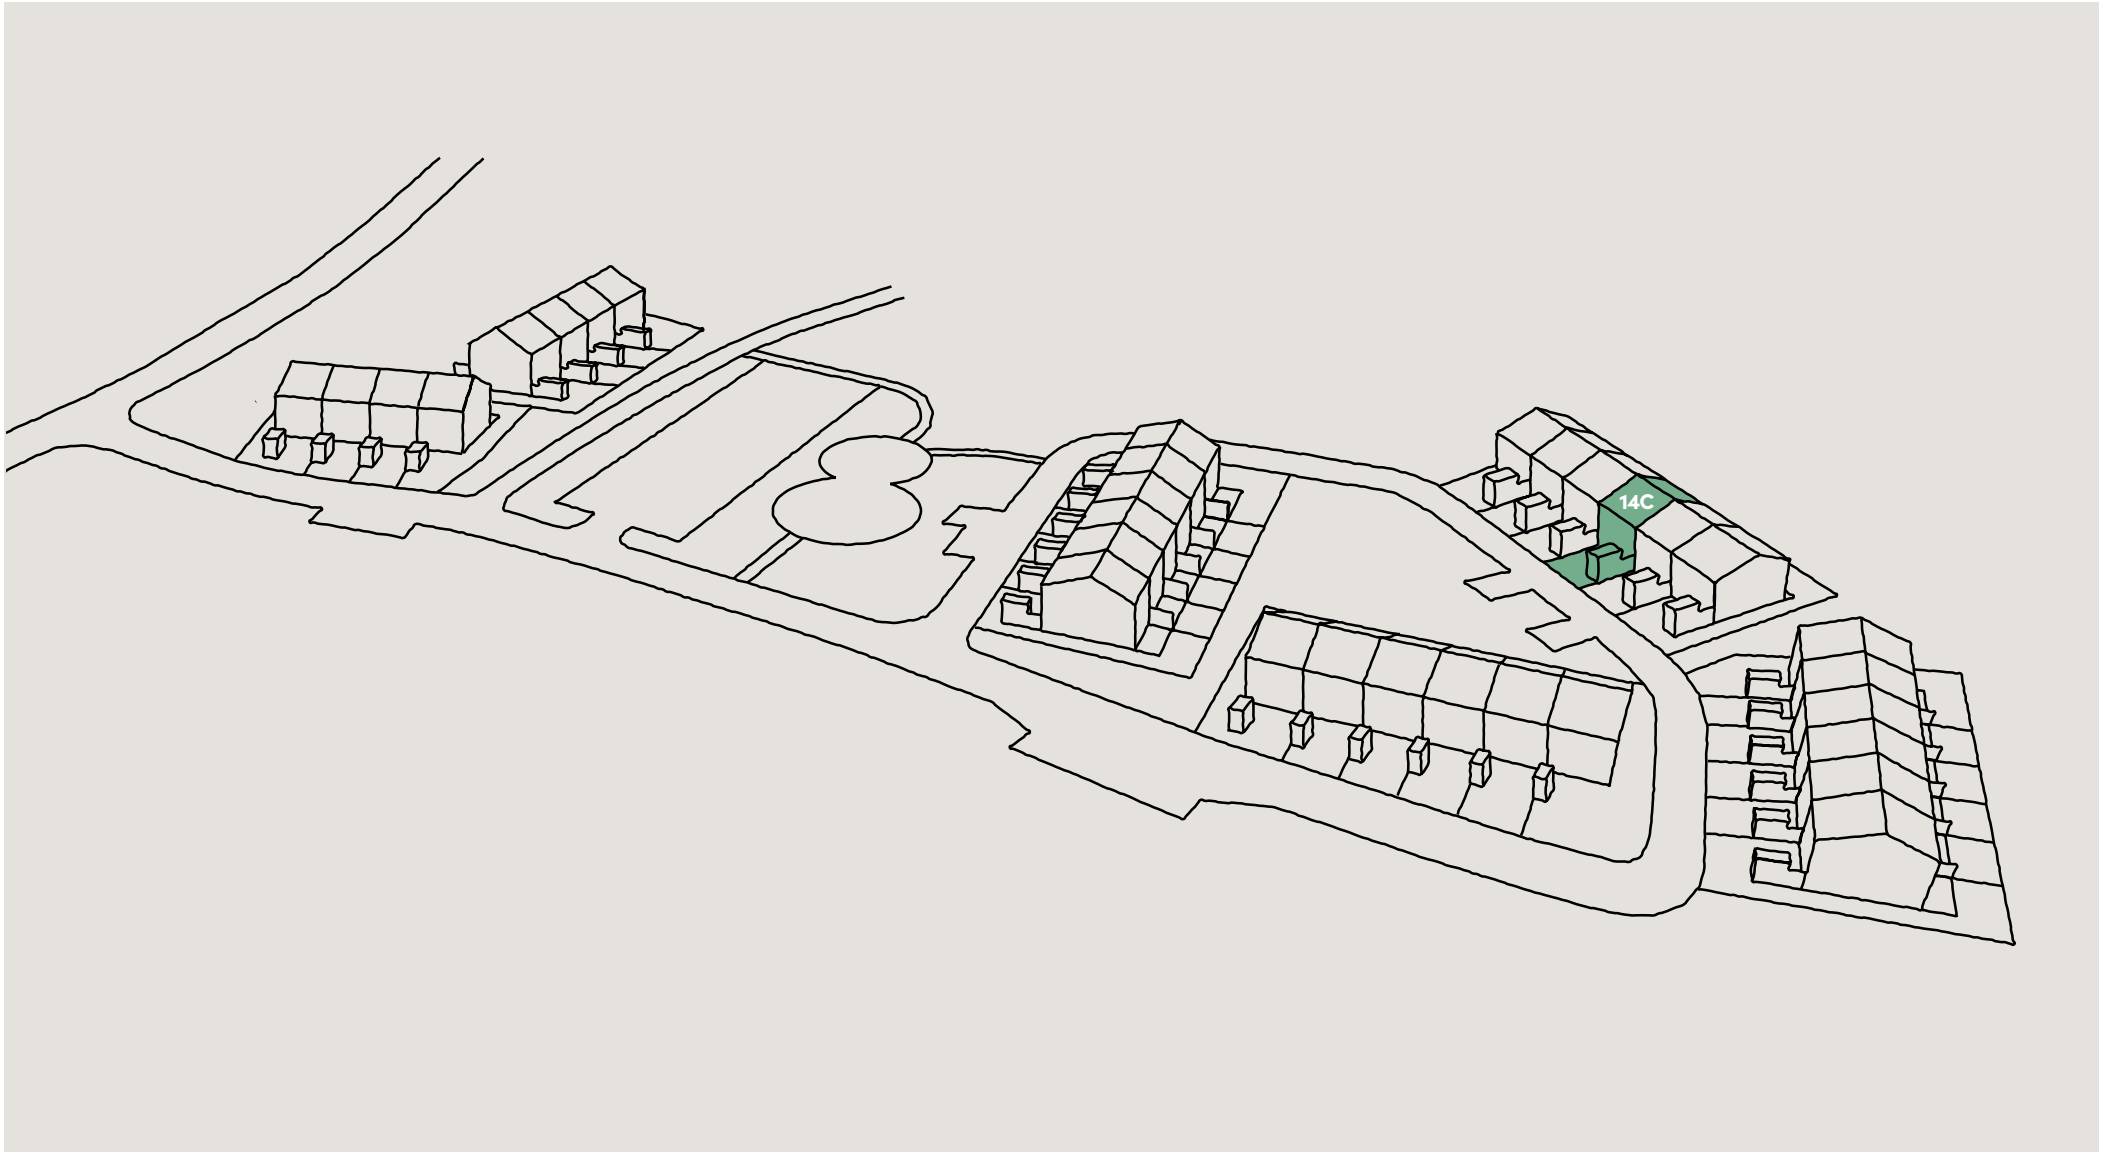

## Lägenhet 14C

### Entréplan & övre plan

#### Boarea (BOA) /lgh

|                 |                    |
|-----------------|--------------------|
| Entréplan ..... | 55 m <sup>2</sup>  |
| Övre plan ..... | 55 m <sup>2</sup>  |
| Totalt .....    | 110 m <sup>2</sup> |


#### Biarea (BIA) /lgh

|              |                  |
|--------------|------------------|
| Förråd ..... | 4 m <sup>2</sup> |
|--------------|------------------|



#### Förklaringar

|          |              |
|----------|--------------|
| K .....  | Kylskåp      |
| F .....  | Frysskåp     |
| U .....  | Ugn          |
| M .....  | Mikrovågsugn |
| D .....  | Diskmaskin   |
| G .....  | Garderob     |
| TT ..... | Torktumlare  |
| TM ..... | Tvättmaskin  |
| ST ..... | Städskåp     |
| VP ..... | Värmepump    |

0 1m 2m 3m 4m

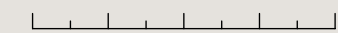


skala 1:100 (A4)

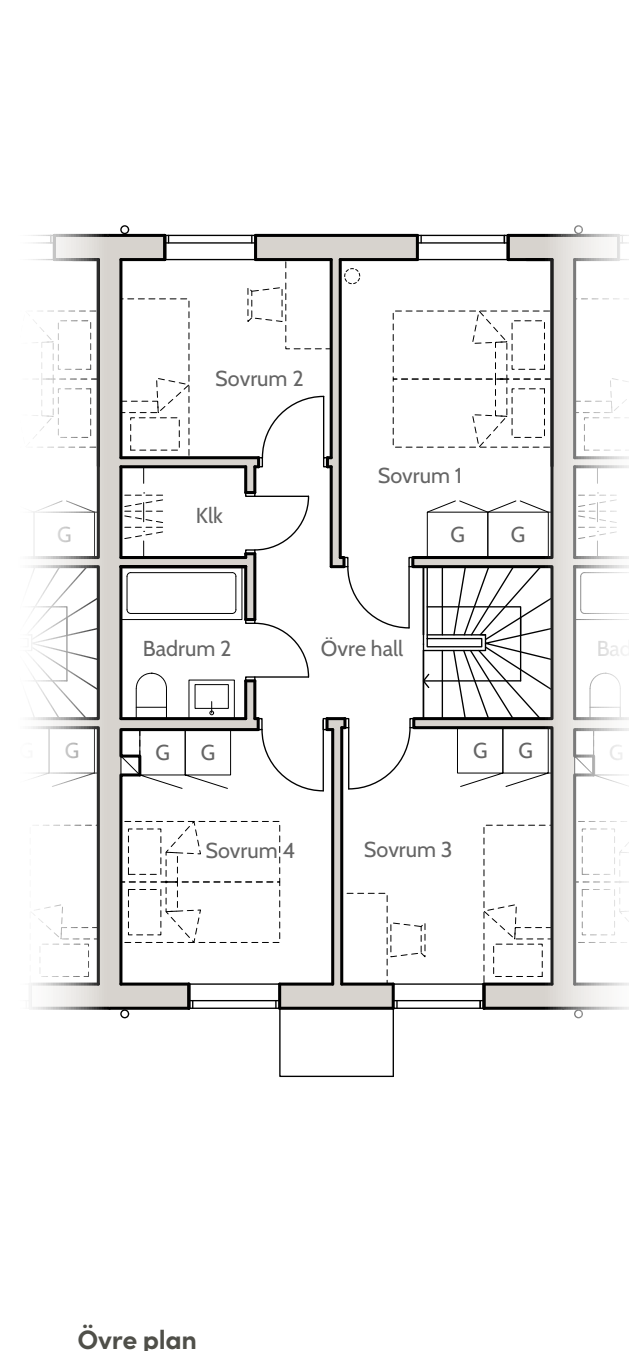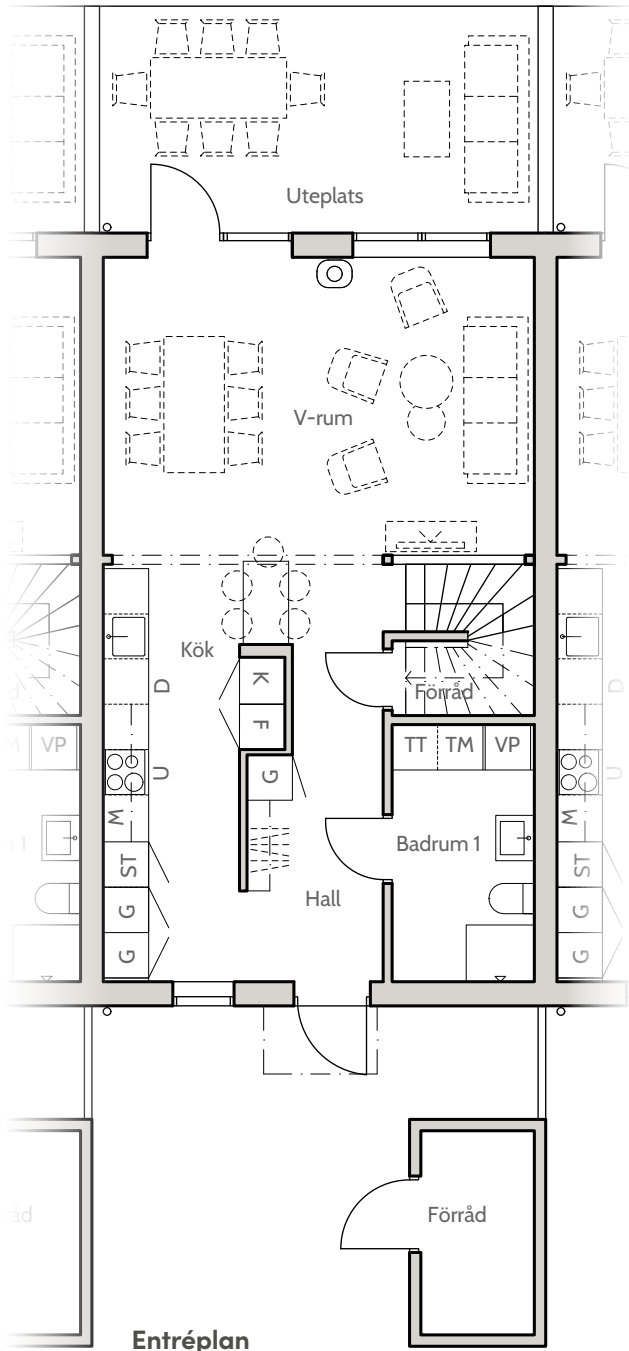


# Lägenhet 14C

Fasader, Hus 14


Fasad mot nordost

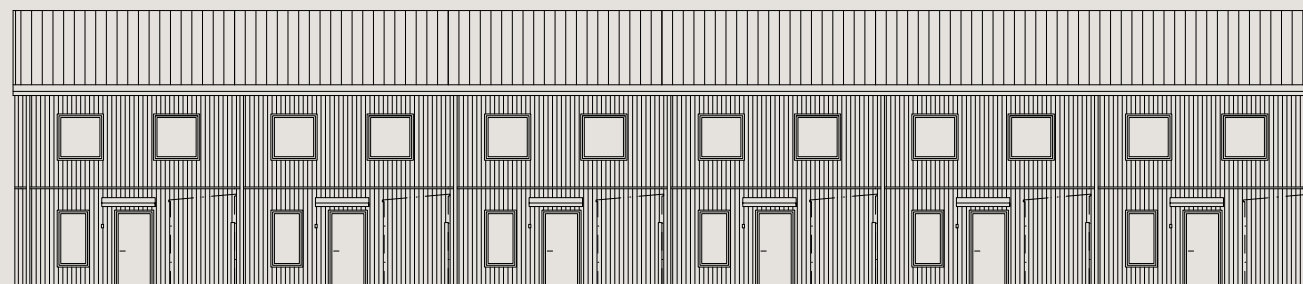

Fasad mot sydost

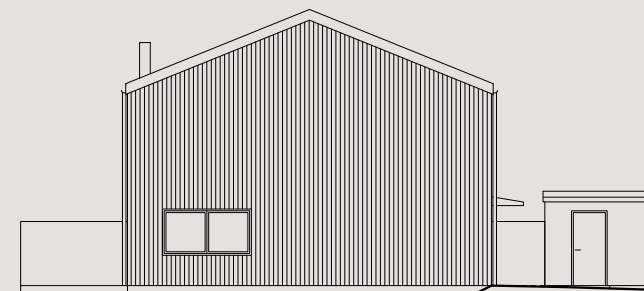

Fasad mot sydväst

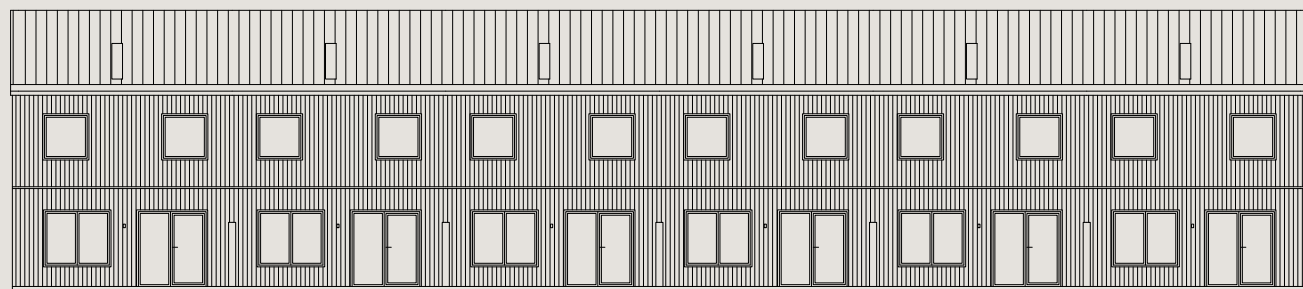

Fasad mot nordväst

