


Bofaktablad
Nynässagan 14F

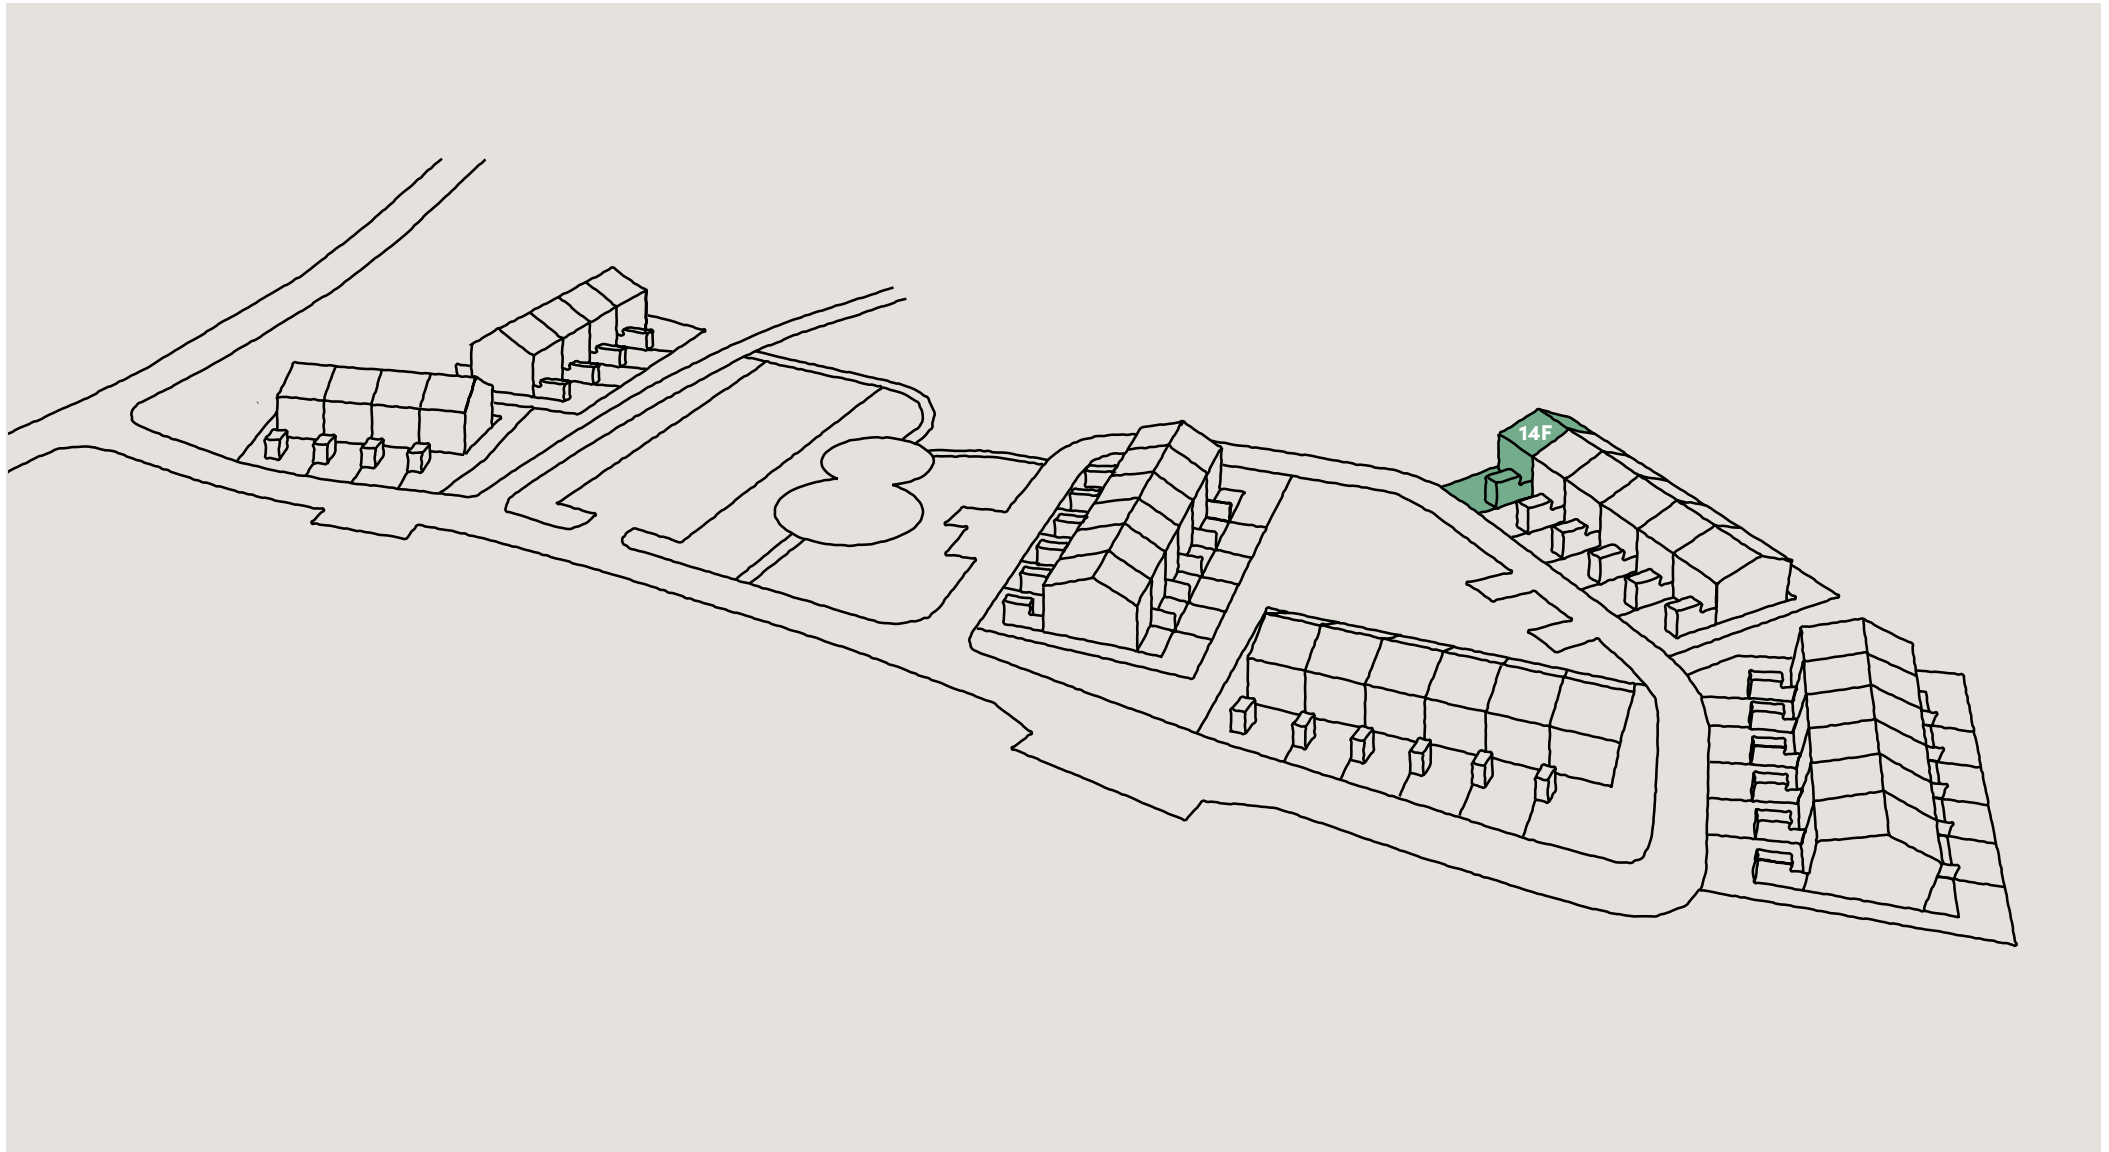

Lägenhet 14F

Entréplan & övre plan

Boarea (BOA) /lgh

Entréplan	55 m ²
Övre plan	55 m ²
Totalt	110 m ²

Biarea (BIA) /lgh



Förråd	4 m ²
--------------	------------------

Förklaringar

K	Kylskåp
F	Frysskåp
U	Ugn
M	Mikrovågsugn
D	Diskmaskin
G	Garderob
TT	Torktumlare
TM	Tvättmaskin
ST	Städskåp
VP	Värmepump

0 1m 2m 3m 4m


skala 1:100 (A4)

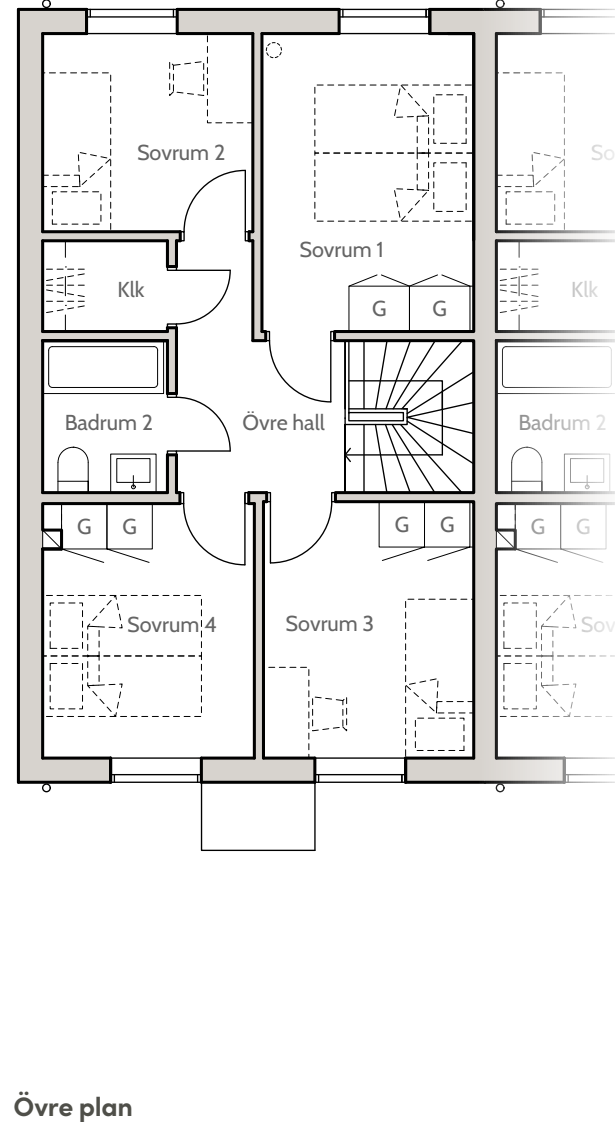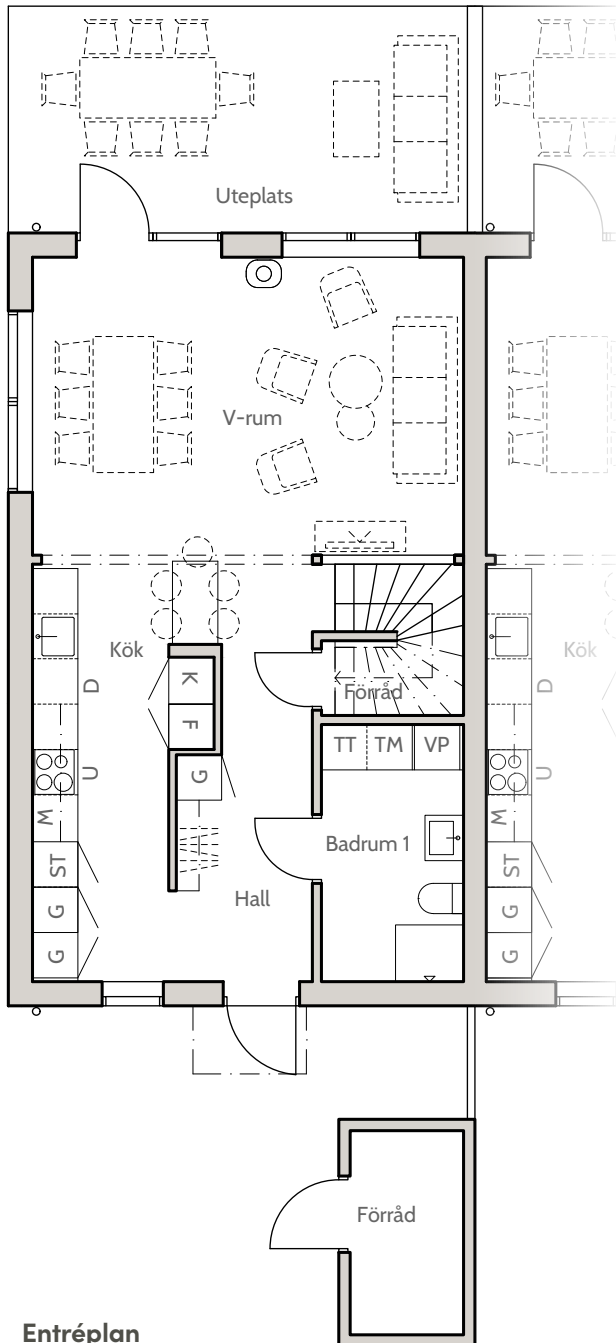


Lägenhet 14F

Fasader, Hus 14


Fasad mot nordost

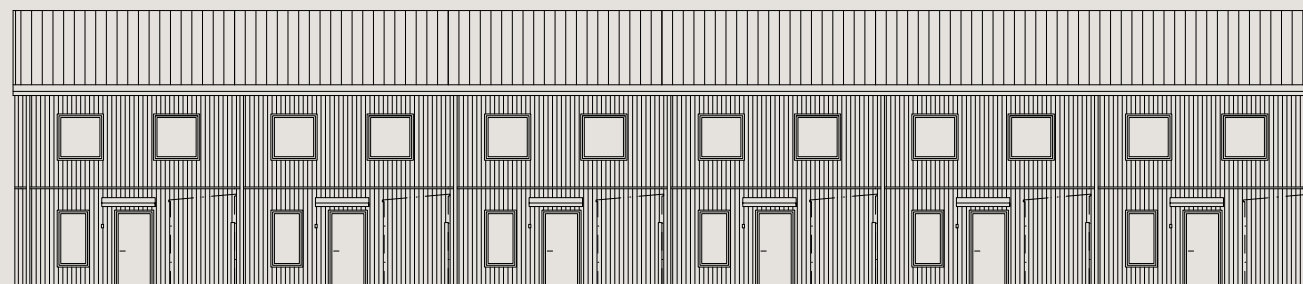

Fasad mot sydost

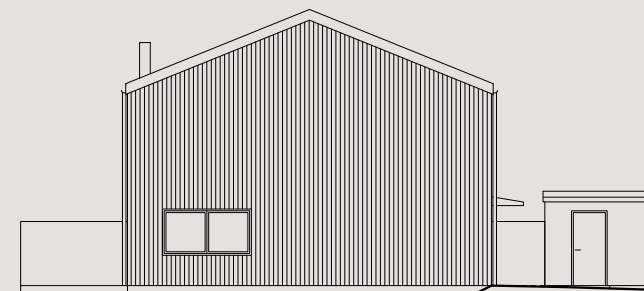

Fasad mot sydväst

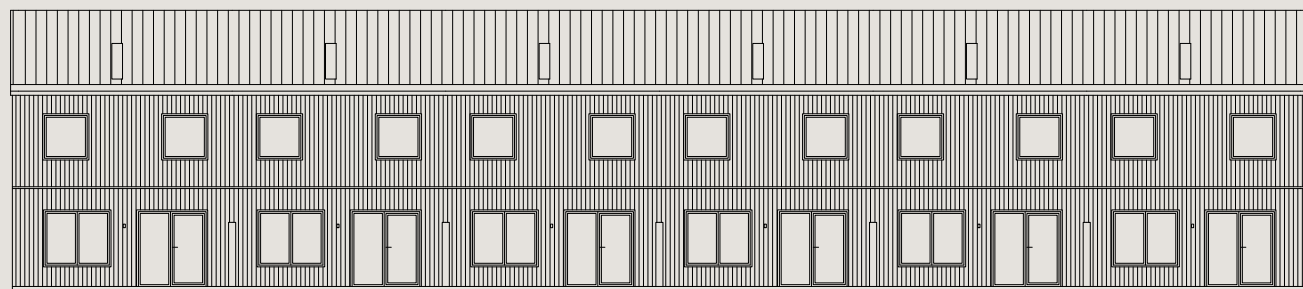

Fasad mot nordväst

