


Bofaktablad  
**Nynässagan 1A**

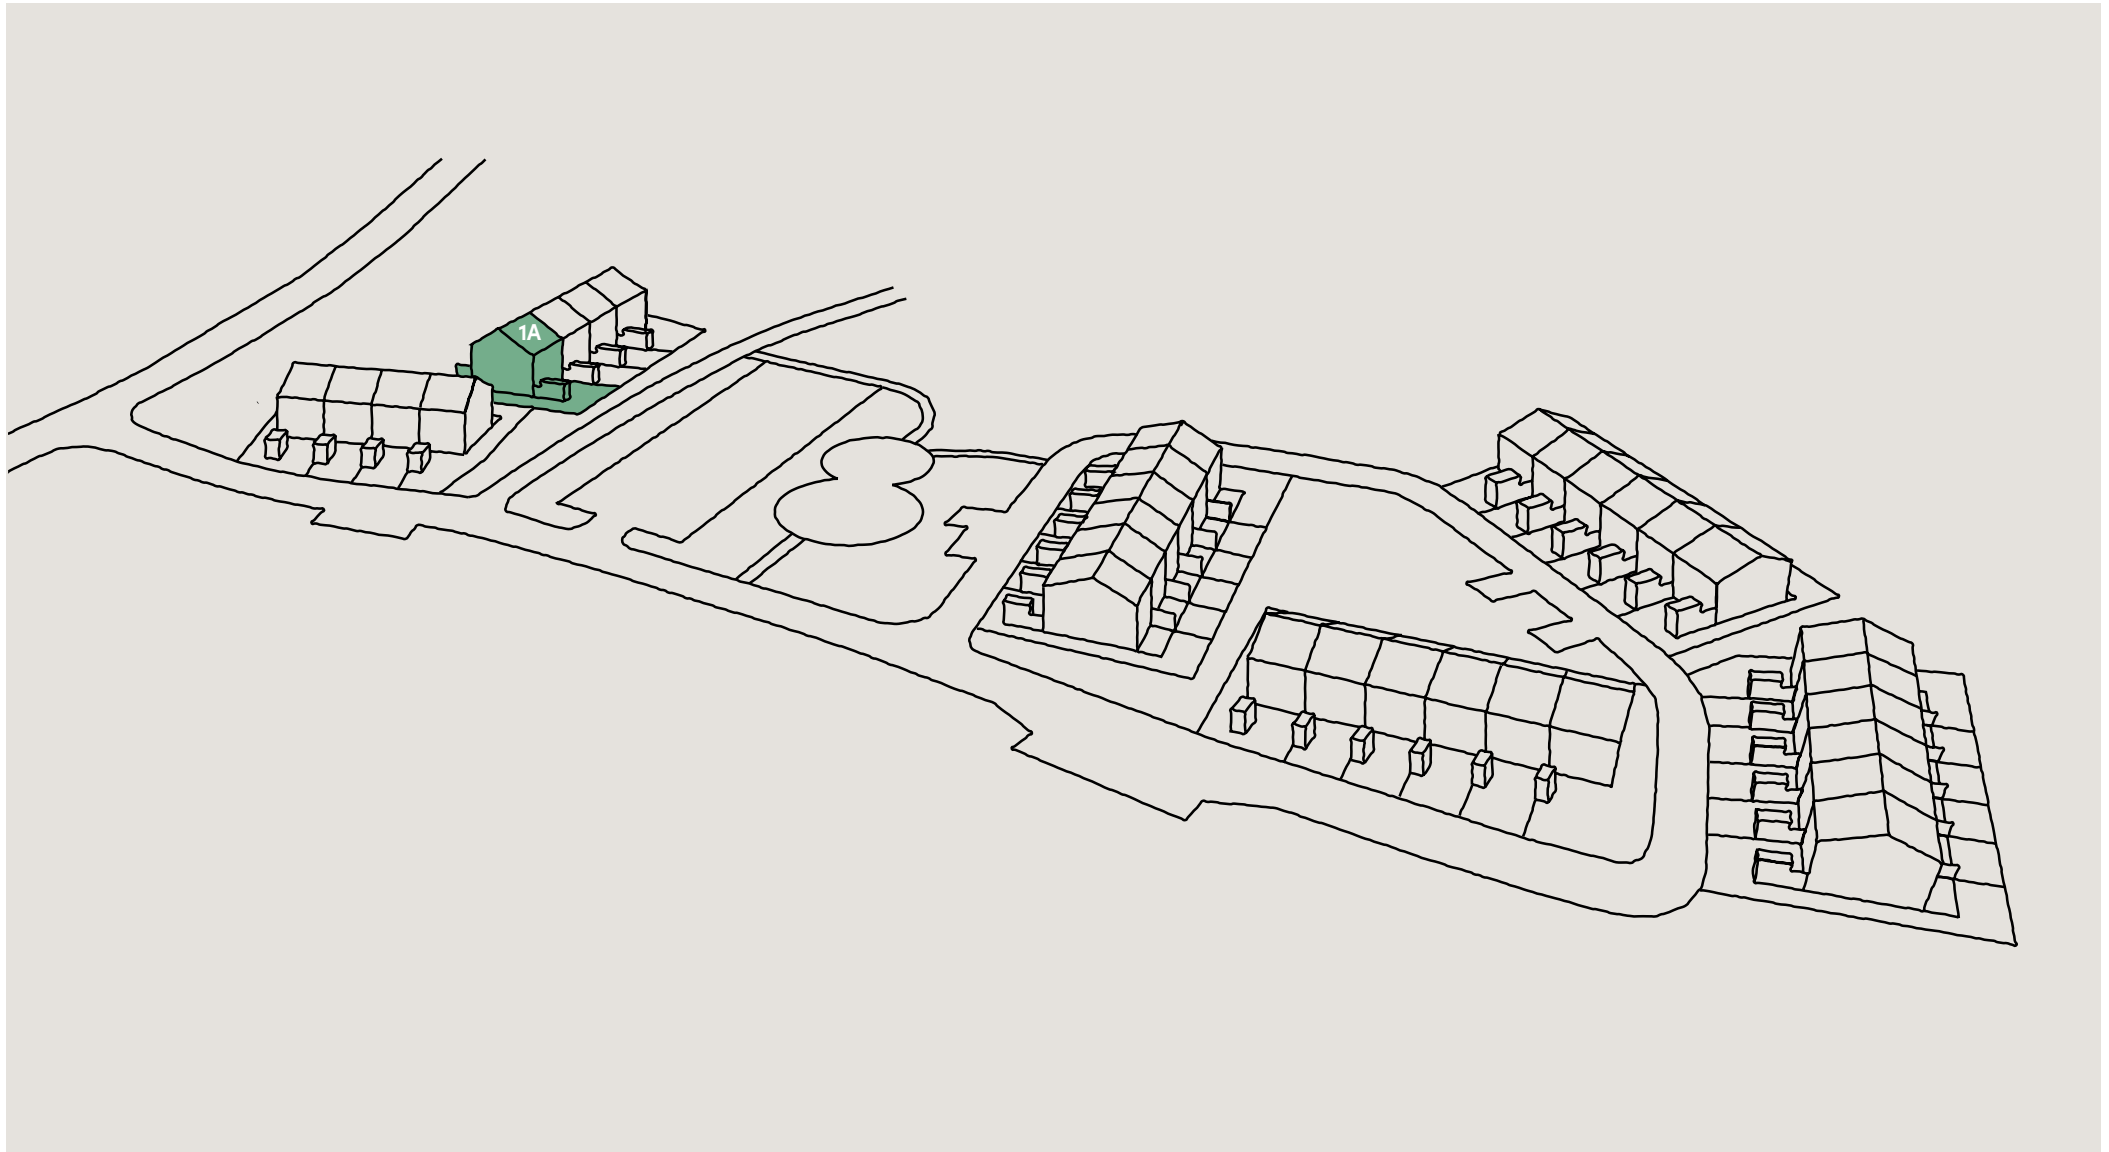

## Lägenhet 1A

### Entréplan & övre plan

#### Boarea (BOA) /lgh

Entréplan .....	55 m <sup>2</sup>
Övre plan .....	55 m <sup>2</sup>
Totalt .....	110 m <sup>2</sup>

#### Biarea (BIA) /lgh



Förråd .....	4 m <sup>2</sup>
--------------	------------------

#### Förklaringar

K .....	Kylskåp
F .....	Frysskåp
U .....	Ugn
M .....	Mikrovågsugn
D .....	Diskmaskin
G .....	Garderob
TT .....	Torktumlare
TM .....	Tvättmaskin
ST .....	Städskap
VP .....	Värmepump

0 1m 2m 3m 4m


skala 1:100 (A4)

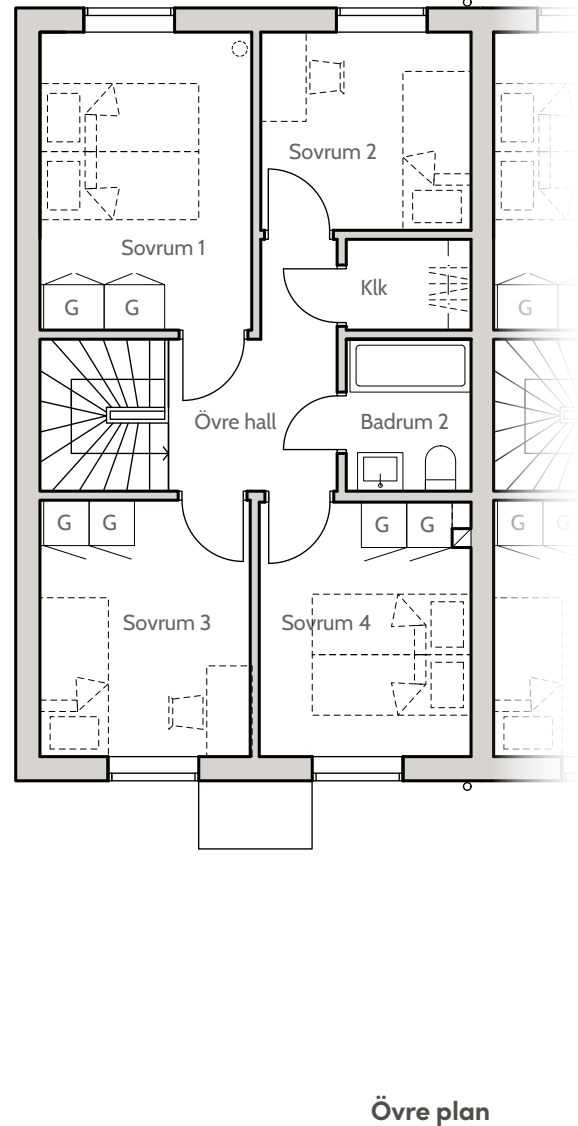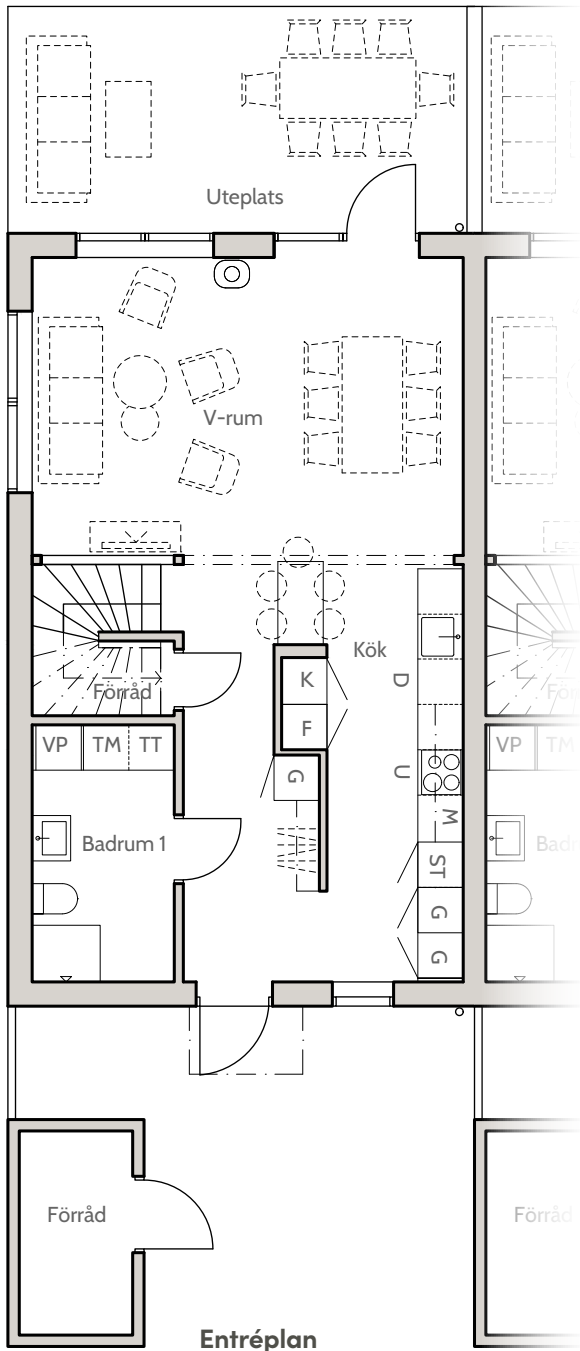


# Lägenhet 1A

Fasader, Hus 1


Fasad mot öster

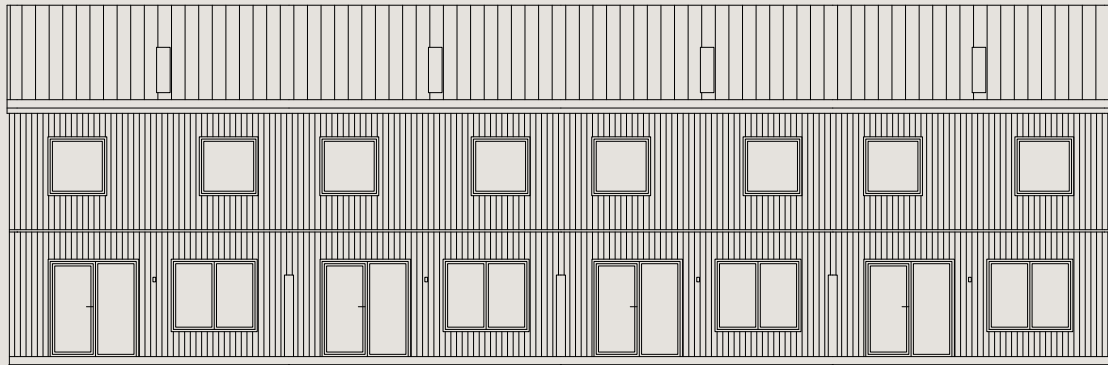

Fasad mot söder

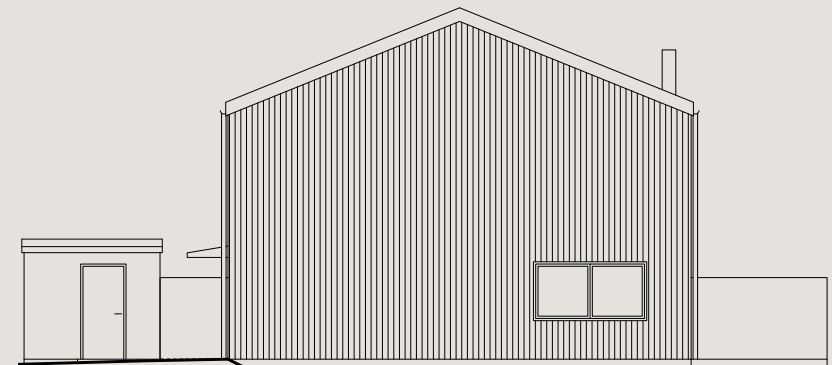

Fasad mot väster

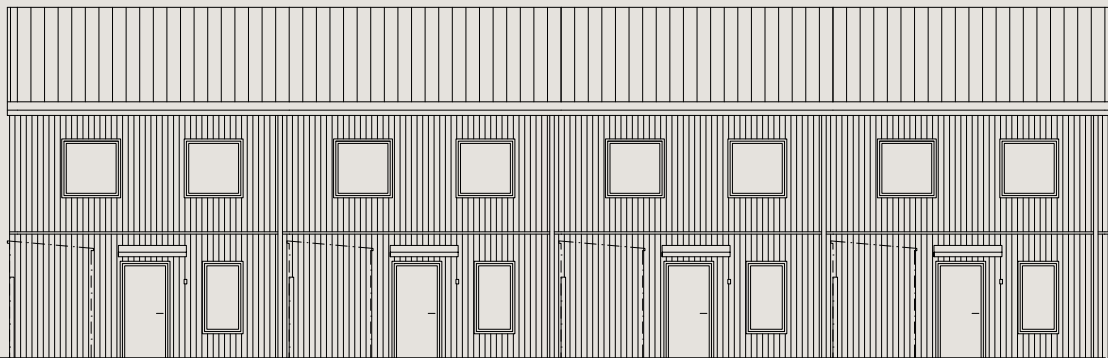

Fasad mot norr

