




Bofaktablad

Nynässagan 2D

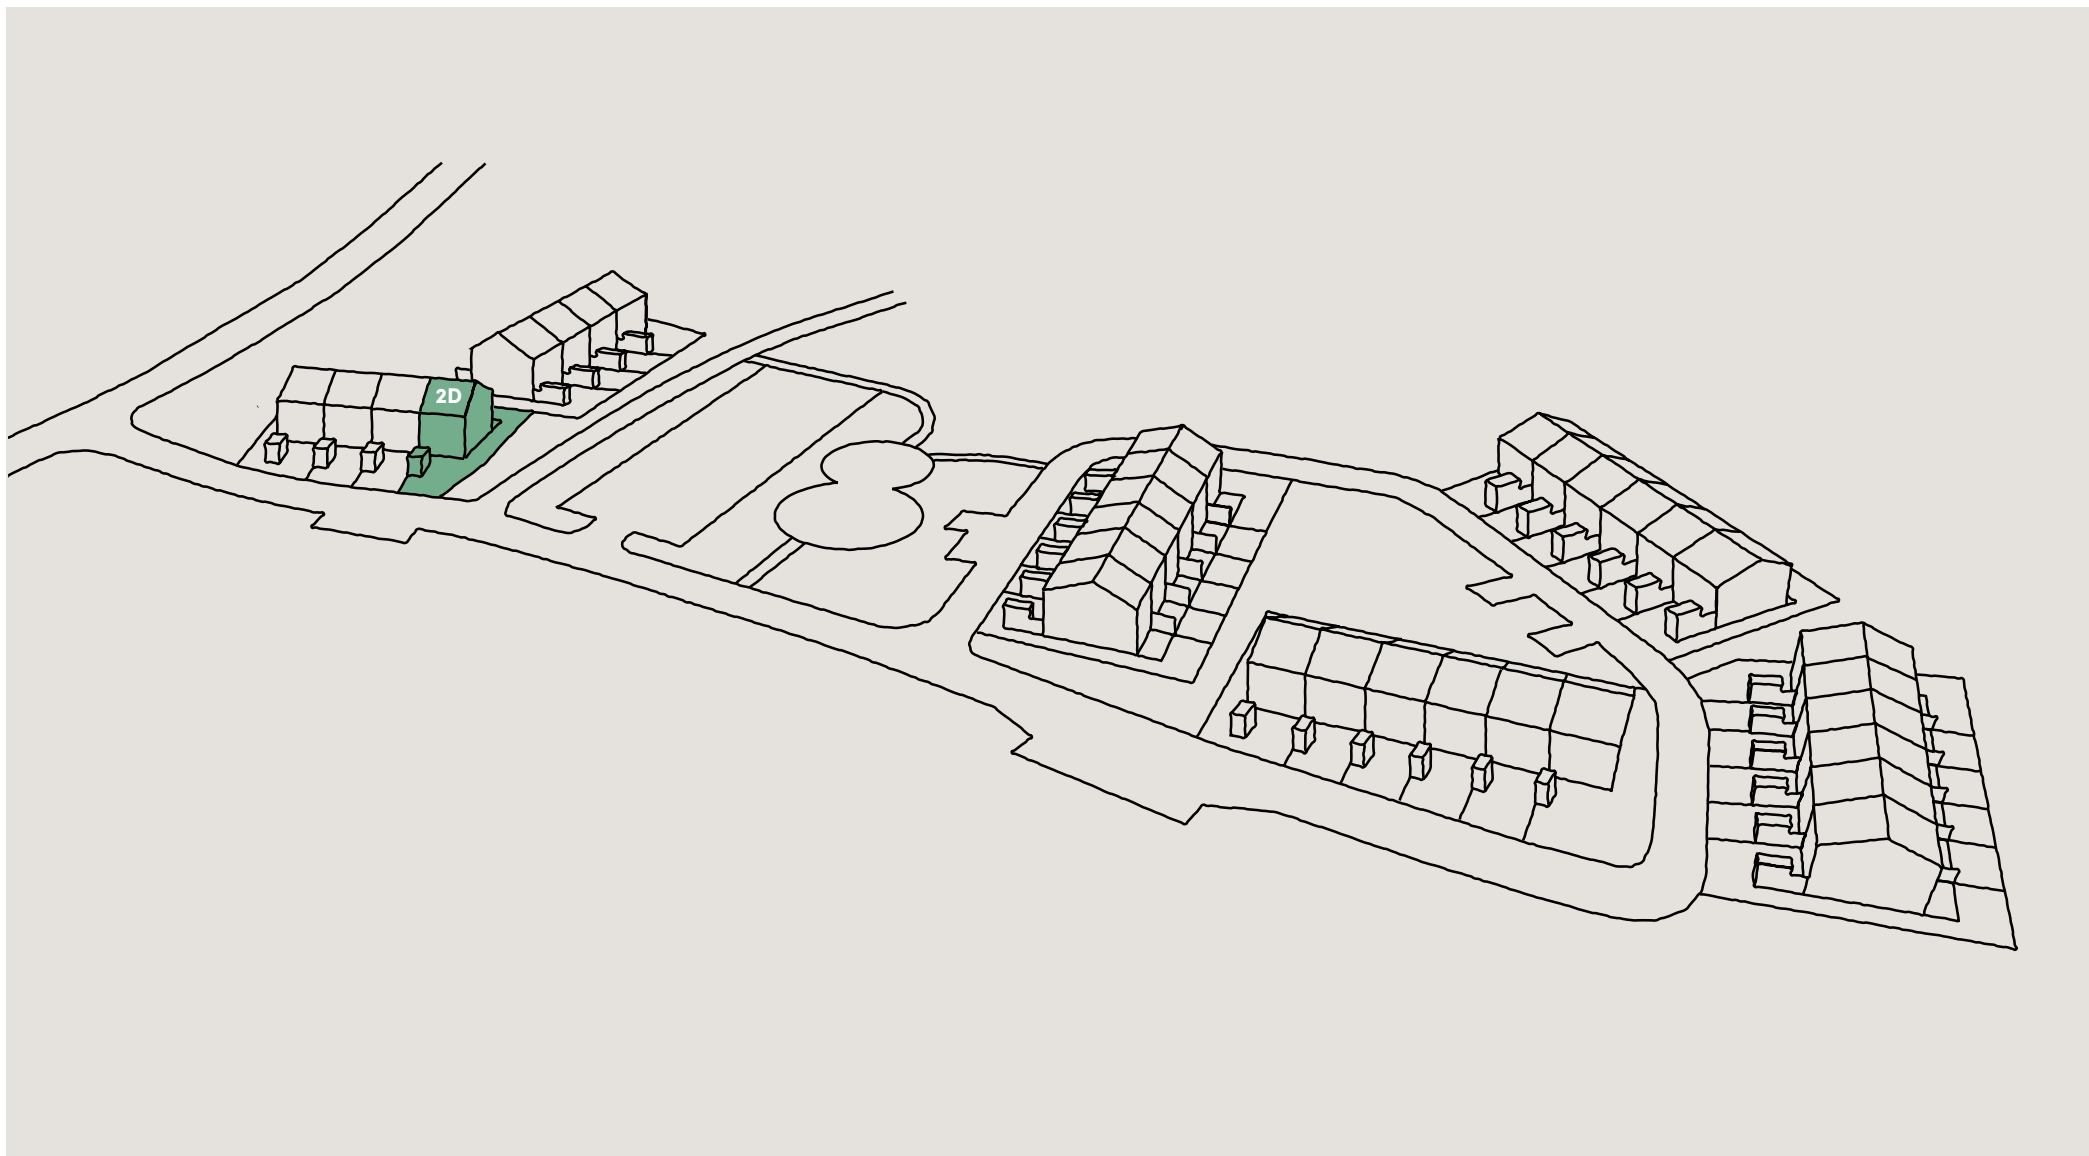

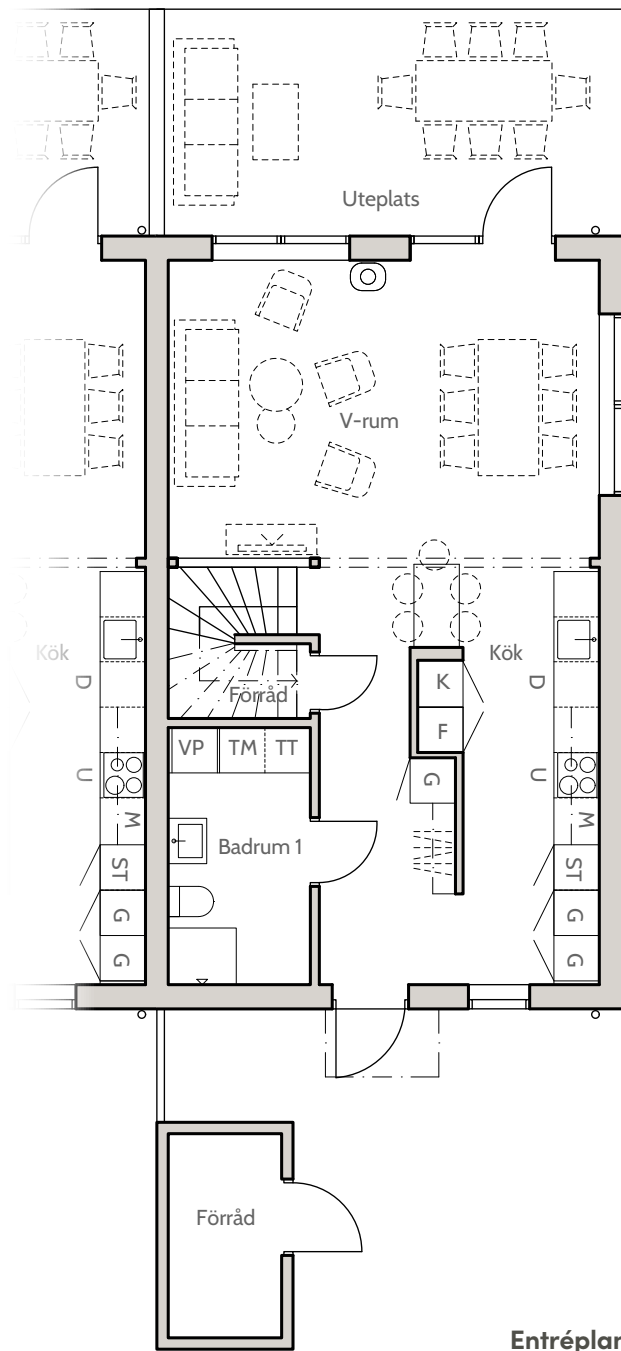

Entréplan

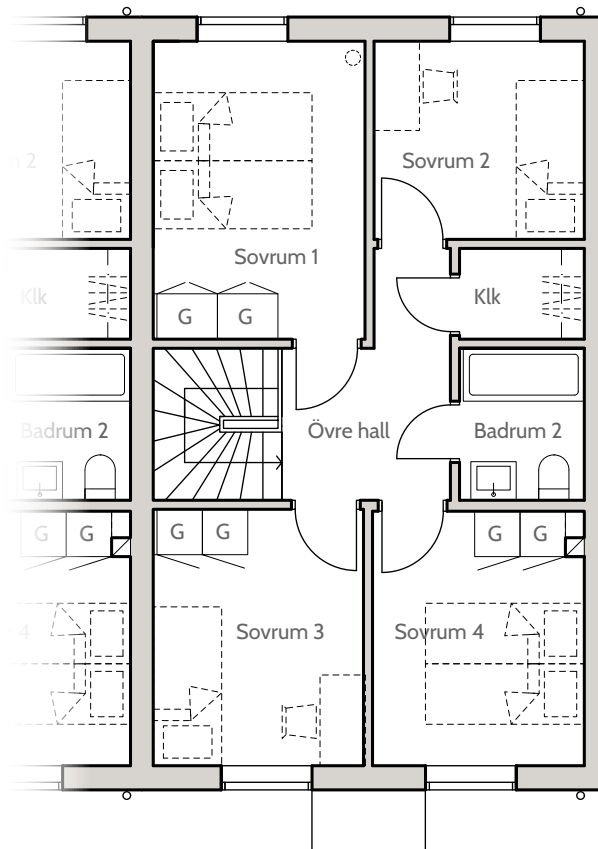

Övre plan

Lägenhet 2D

Entréplan & övre plan

Boarea (BOA) /lgh

Entréplan	55 m ²
Övre plan	55 m ²
Totalt	110 m ²

Biarea (BIA) /lgh

Förråd	4 m ²
--------------	------------------

Förklaringar

K	Kylskåp
F	Frysskåp
U	Ugn
M	Mikrovågsugn
D	Diskmaskin
G	Garderob
TT	Torktumlare
TM	Tvättmaskin
ST	Städsåp
VP	Värmepump


0 1m 2m 3m 4m
skala 1:100 (A4)




Lägenhet 2D

Fasader, Hus 2


Fasad mot sydost

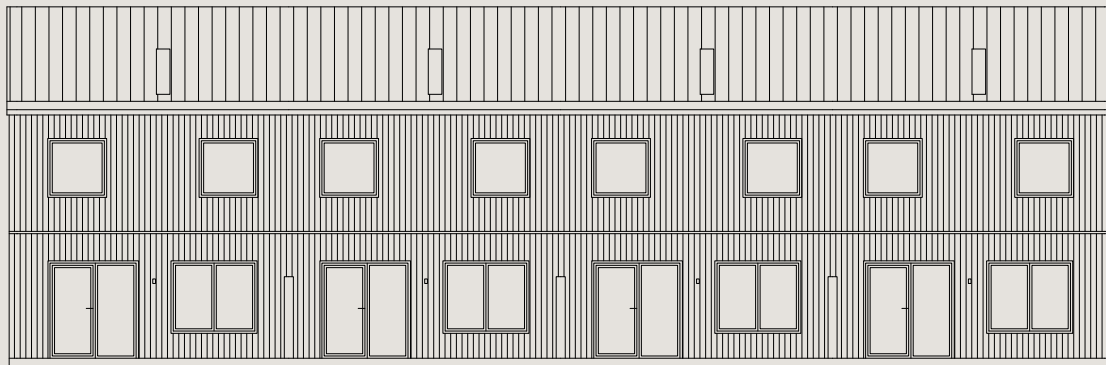

Fasad mot nordost

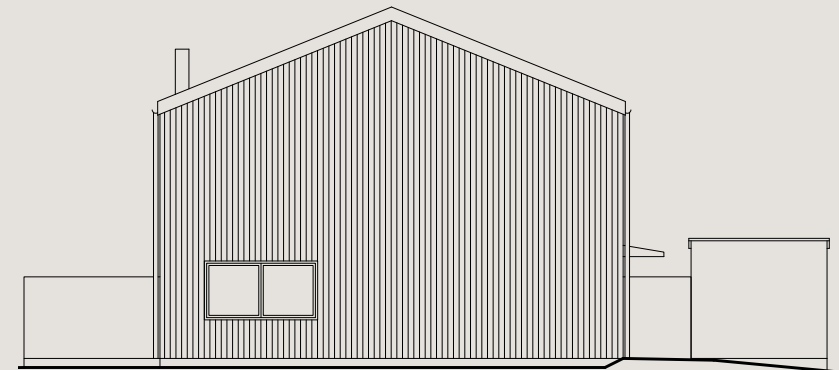

Fasad mot nordväst

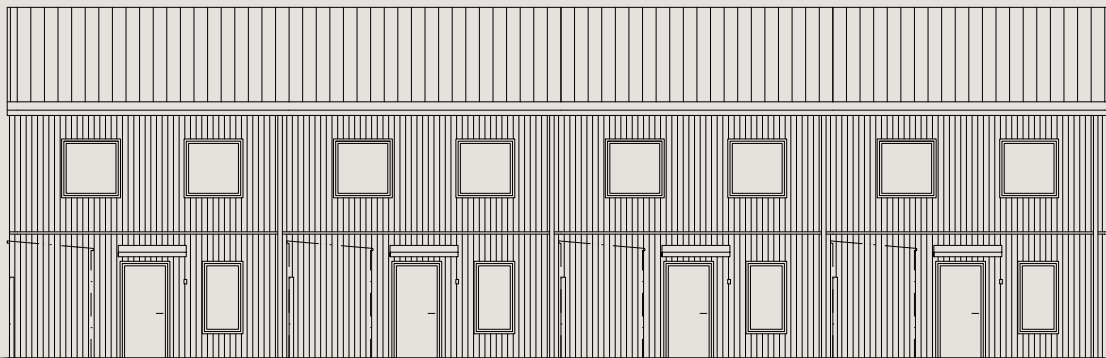

Fasad mot sydväst

